


SEREZIN-DE-LA-TOUR

nom	secteur	type_reseau	longueur_calculée
Sérézin-de-la-Tour	SRZ01	EU	384
Sérézin-de-la-Tour	SRZ02	EP	95
Sérézin-de-la-Tour	SRZ03	EU	84

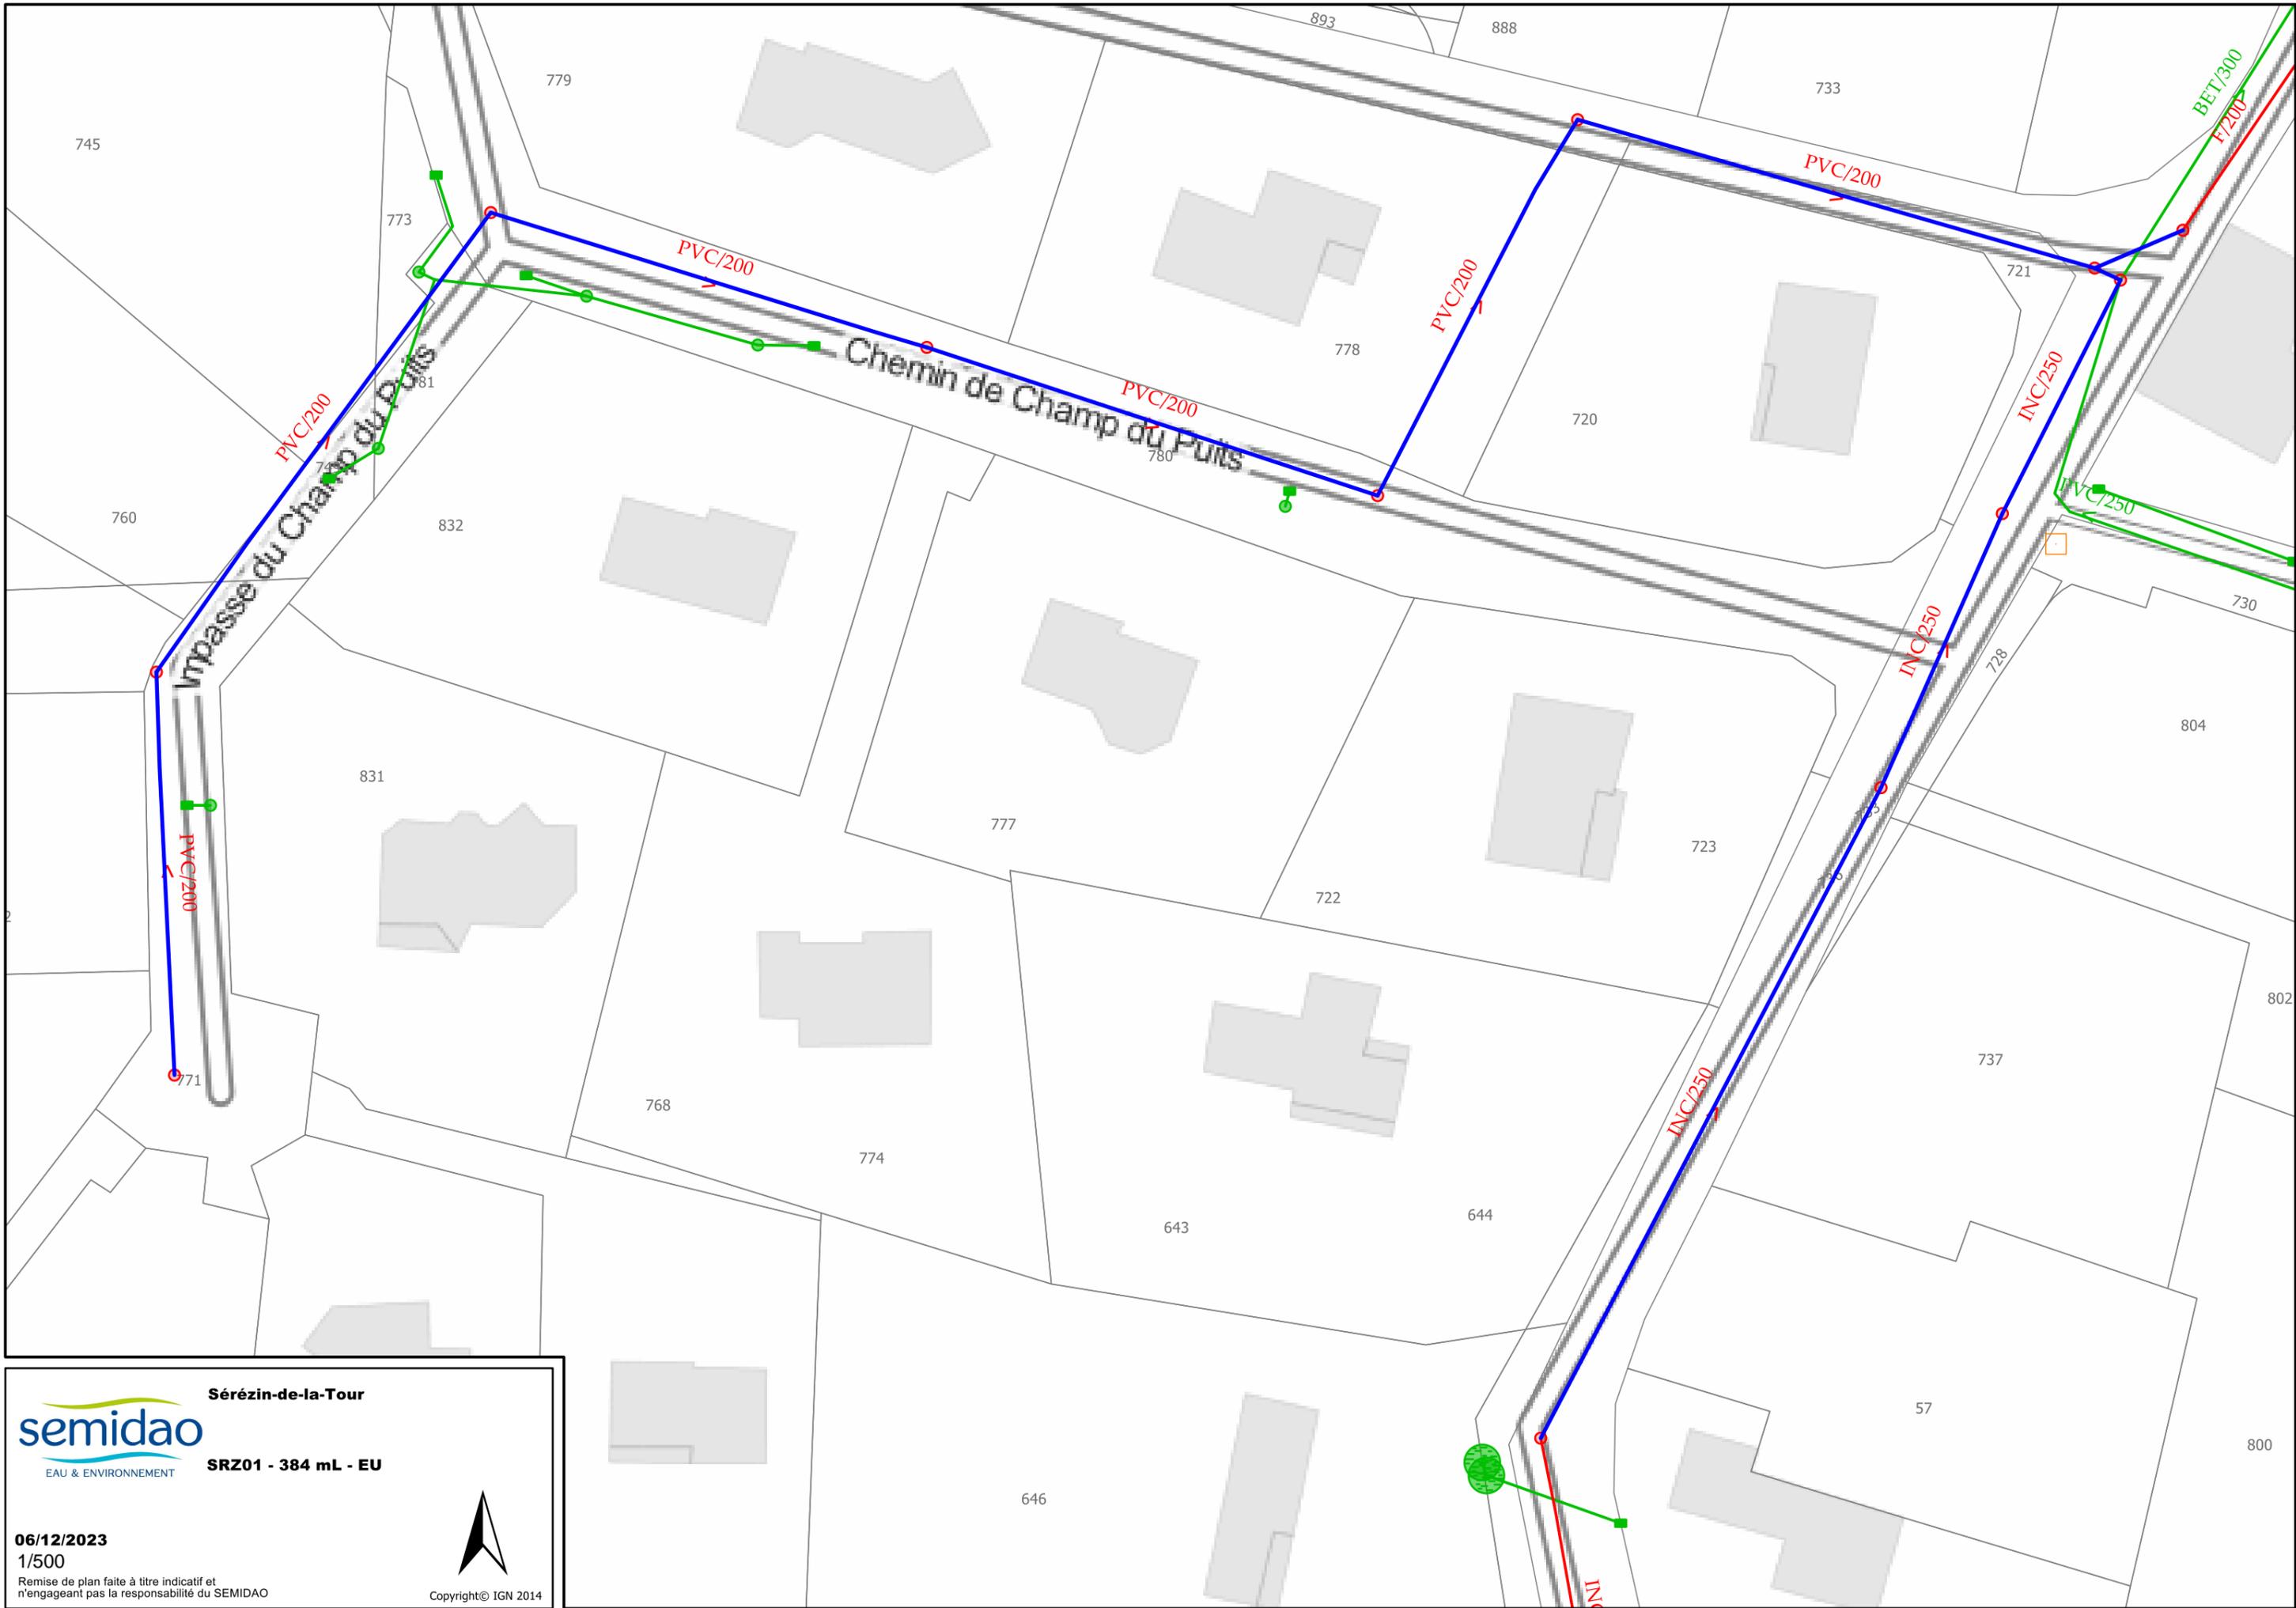


Sérézin-de-la-Tour
semidao
 EAU & ENVIRONNEMENT

SRZ01 - 384 mL - EU

06/12/2023
 1/500

Remise de plan faite à titre indicatif et
 n'engageant pas la responsabilité du SEMIDAO

Copyright© IGN 2014

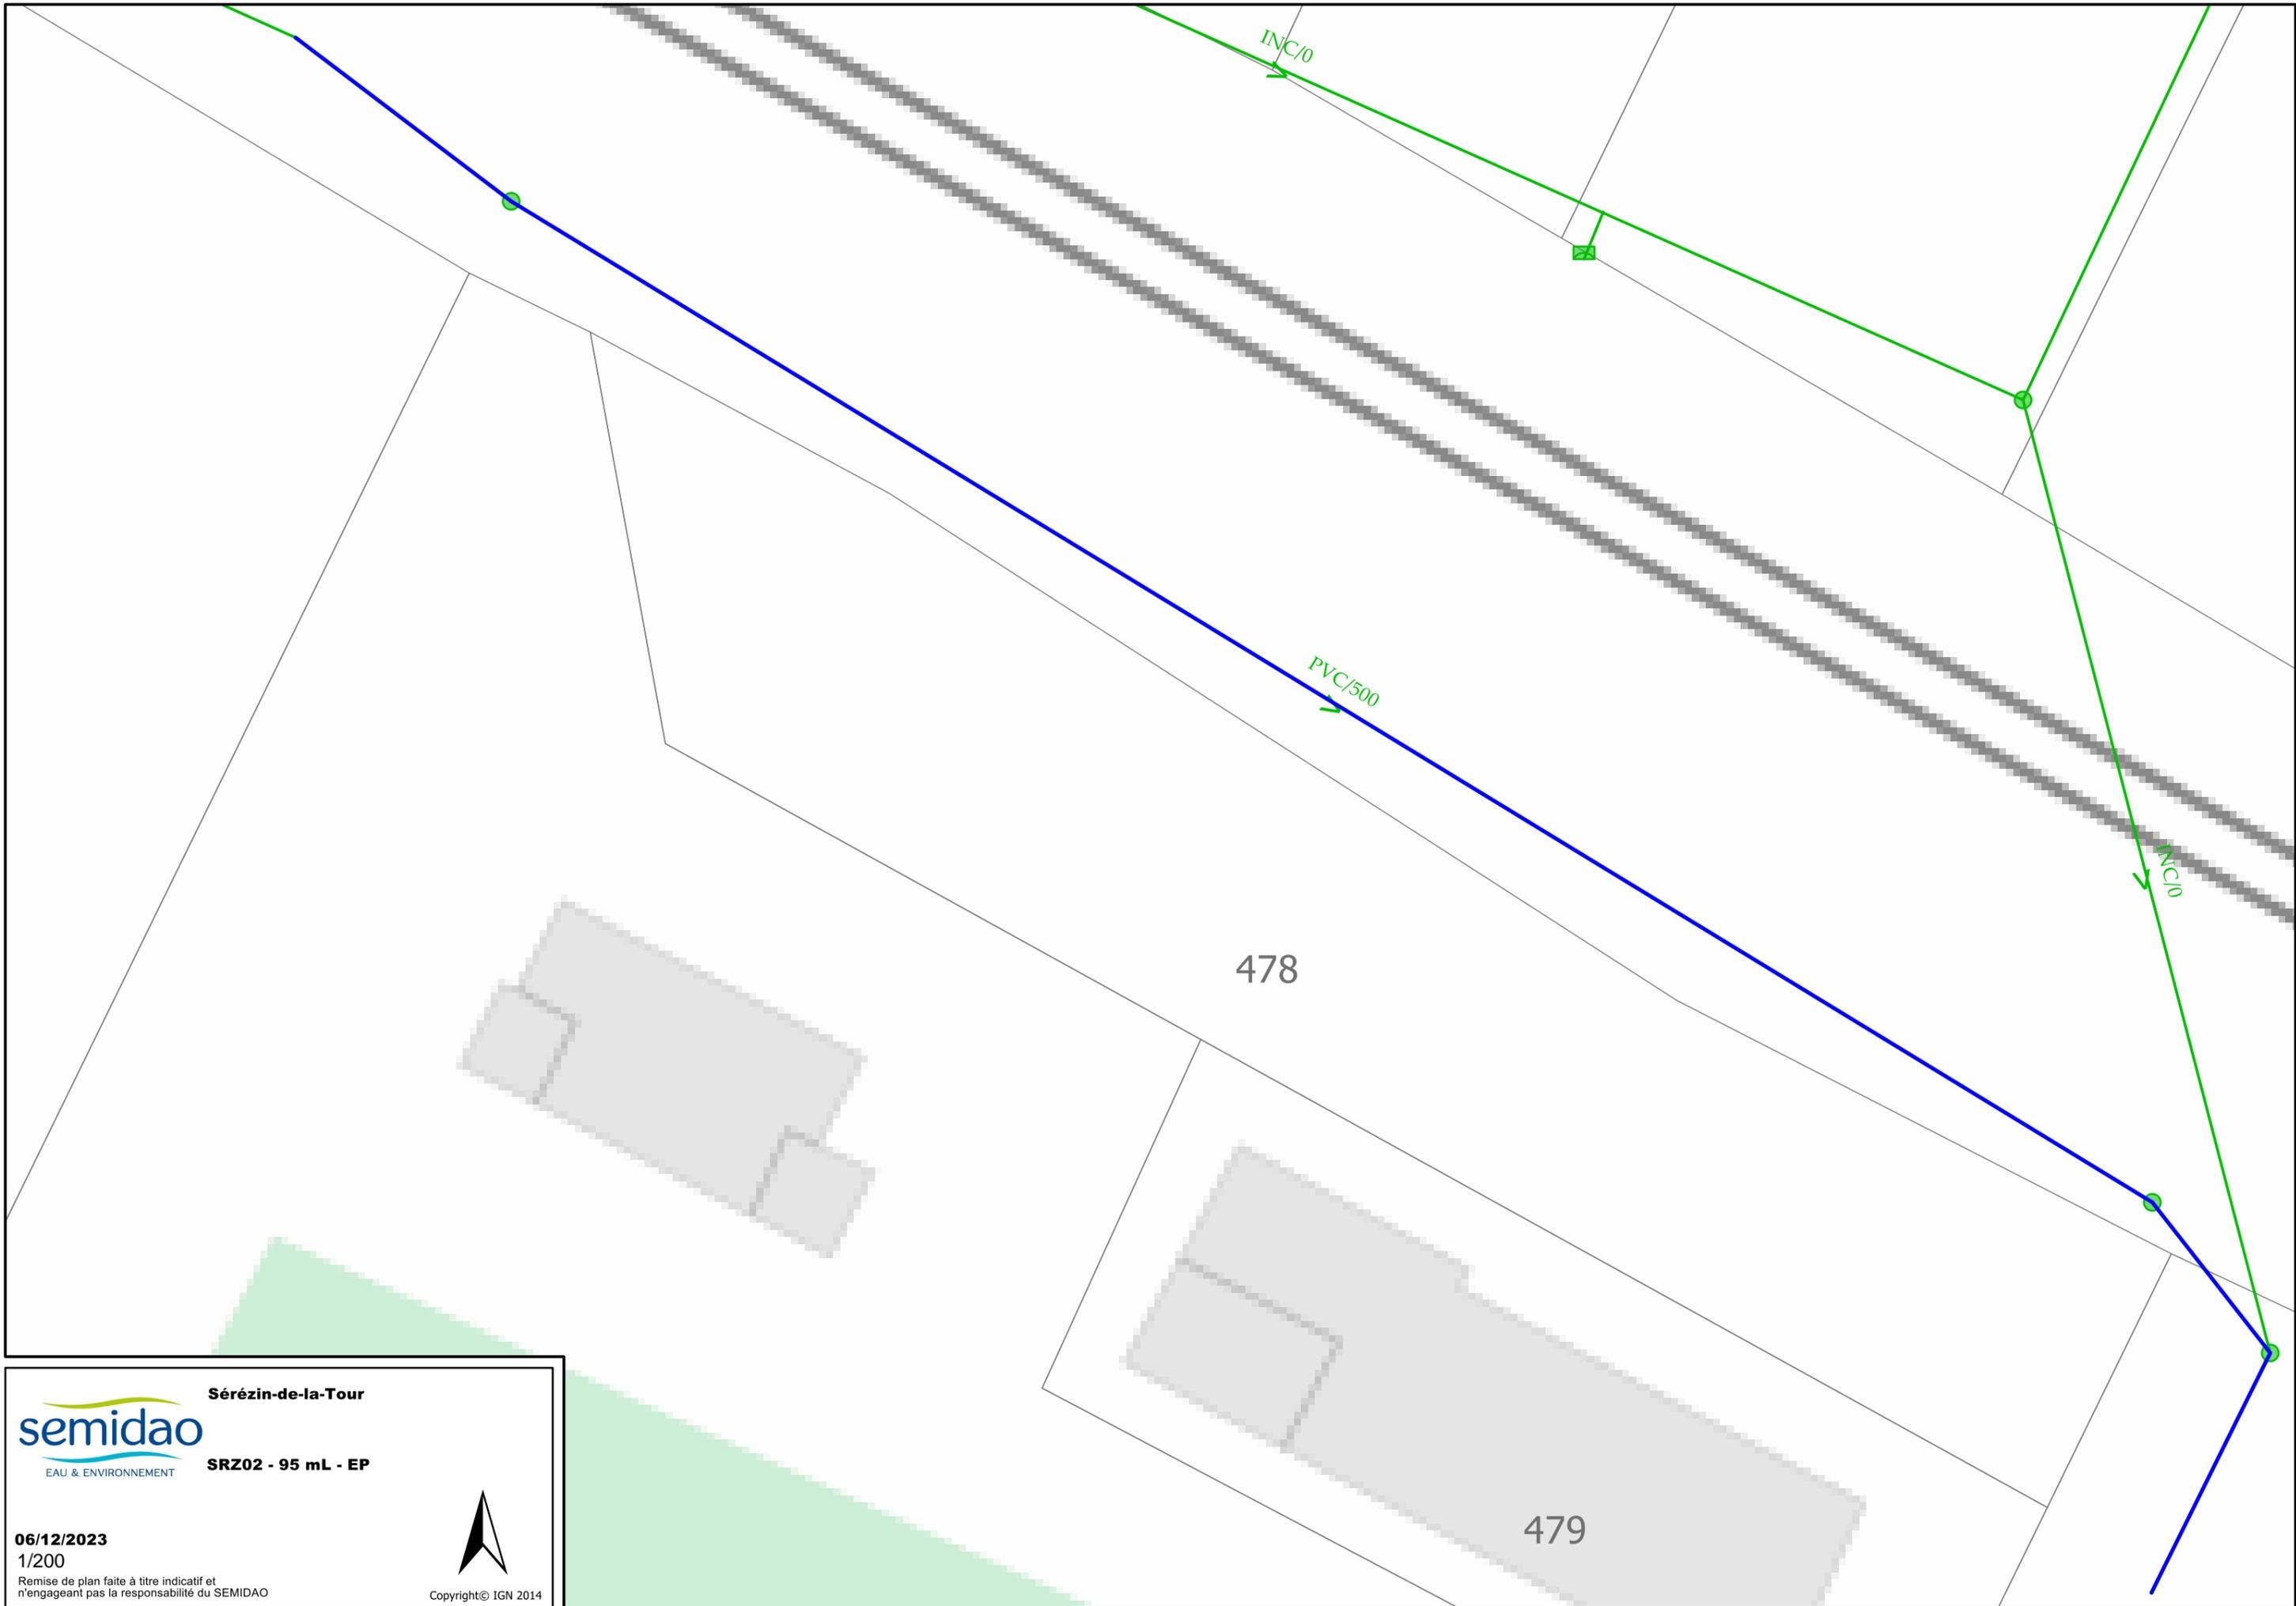

Sérézin-de-la-Tour
semidao
EAU & ENVIRONNEMENT

SRZ02 - 95 mL - EP


06/12/2023
1/200

Remise de plan faite à titre indicatif et n'engageant pas la responsabilité du SEMIDAO



Copyright© IGN 2014

419

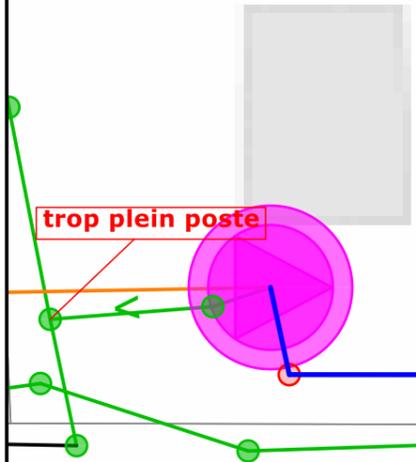

trop plein poste

F/200

F/200

BET/400

BET/400

420

F/200

semidao
EAU & ENVIRONNEMENT

Sérézin-de-la-Tour
SRZ03 - 84 mL - EU

06/12/2023
1/200

Remise de plan faite à titre indicatif et n'engageant pas la responsabilité du SEMIDAO



Copyright© IGN 2014